

PLAN PARCIAL DE DESARROLLO URBANO CORRINCHIS

Gobierno de MASCOTA
MASCOTA PUEBLO MÁGICO
MASCOTA
 Gobierno Municipal 2021 - 2024

MASCOTA, JALISCO
DIRECCIÓN DE OBRAS PÚBLICAS Y DESARROLLO URBANO

DIRECTOR:
ARQ. JOSÉ DE JESUS CASTILLÓN DUEÑAS

JUNIO 2024


PROYECCIÓN:
 WGS 1984, UTM ZONE 13
 TRANSVERSE MERCATOR

ESCALA:
 1:10,000

SIMBOLOGÍA

- ÁREA DE ESTUDIO
- POLÍGONO DE ACTUACIÓN
- COBERTURA FORESTAL**
- BOSQUE DE CONÍFERAS (BP, BPQ, BJ Y MJ)
- BOSQUE DE ENCINO-GALERÍA (BQ, BQP Y BG)
- CUERPO DE AGUA NATURAL (H2O)
- PASTIZALES CULTIVADO E INDUCIDO (PC Y PI)
- SUELO DESNUDO (ADV Y DV)
- TIERRAS AGRÍCOLAS (T, R Y H) CULTIVOS ANUALES
- URBANO Y CONSTRUIDO (ZU Y AH)

0 500 1,000 1,500 m

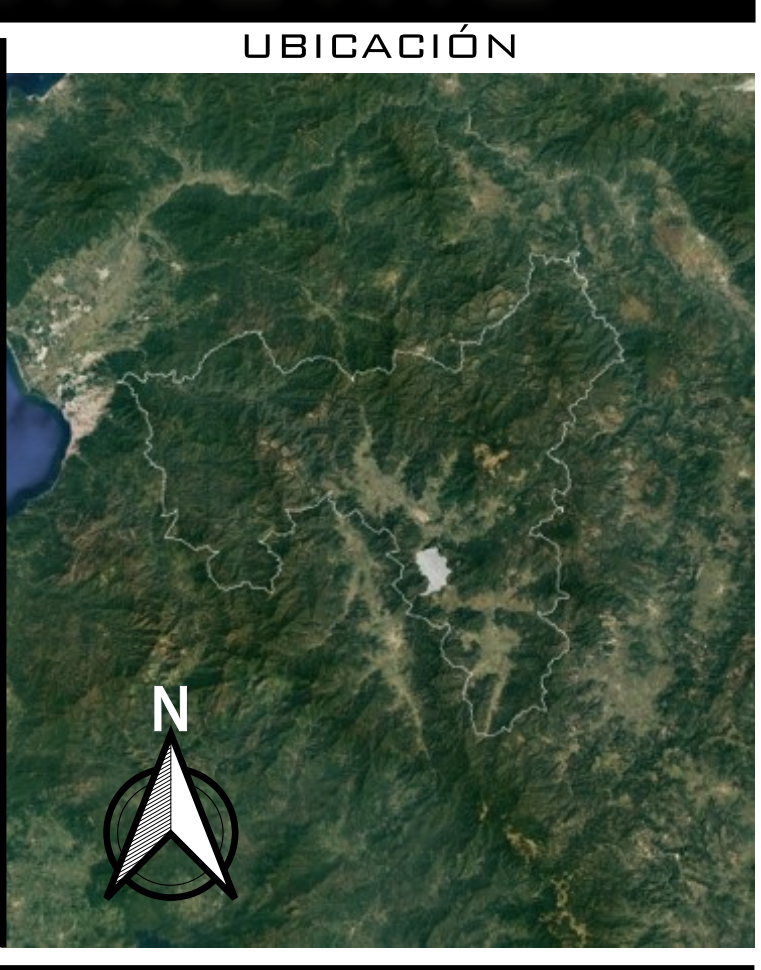

D-1 1 COBERTURA DEL SUELO