

# PLAN PARCIAL DE DESARROLLO URBANO CORRINCHIS


**Gobierno de MASCOTA**  
**MASCOTA PUEBLO MÁGICO**  
**MASCOTA**  
 Gobierno Municipal 2021 - 2024

**MASCOTA, JALISCO**  
**DIRECCIÓN DE OBRAS PÚBLICAS Y DESARROLLO URBANO**  
**DIRECTOR:**  
**ARQ. JOSÉ DE JESUS CASTILLÓN DUEÑAS**  
**JUNIO 2024**  
**PROYECCIÓN:**  
**WGS 1984, UTM ZONE 13 TRANSVERSE MERCATOR**  
**ESCALA:**  
**1:10,000**

**SIMBOLOGÍA**

TANQUE LA PROVIDENCIA	ZONA FEDERAL PRESA
POZO PROFUNDO	ÁREA DE ESTUDIO
SUBESTACIONES-COMPLETO	POLÍGONO DE ACTUACIÓN
RESTAURADORES-COMPLETO	CARRETERA FEDERAL
LÍNEA CFE	CARRETERA ESTATAL
ASENTAMIENTOS RURALES	CAMINO RURAL

0 500 1,000 1,500 m

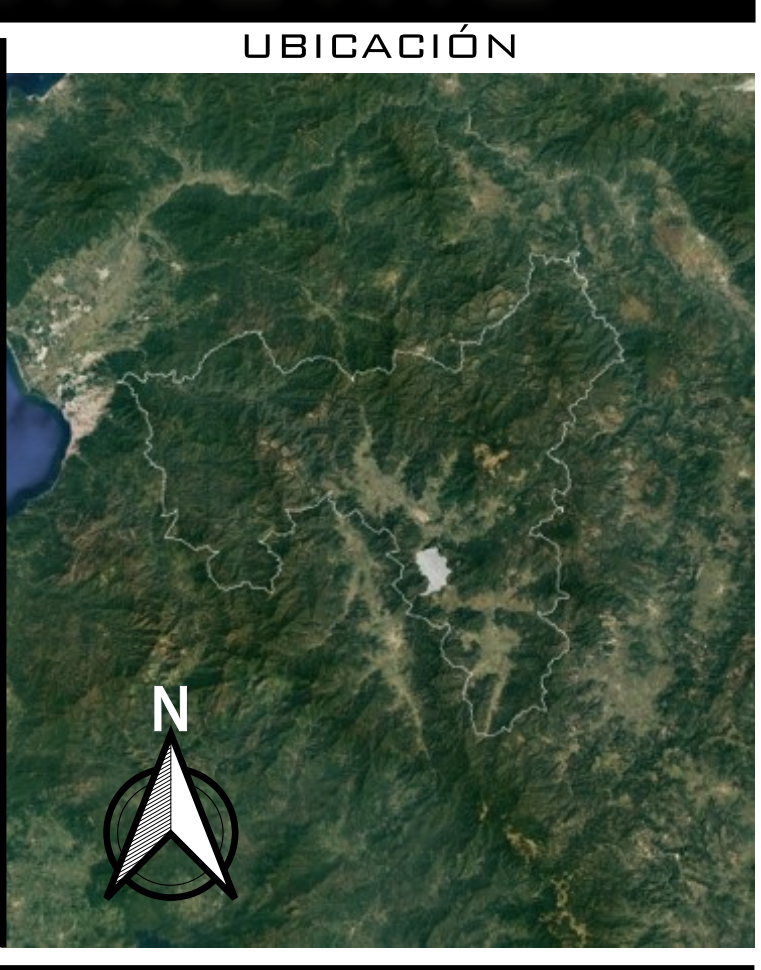

**D-18** INFRAESTRUCTURA