

# PLAN PARCIAL DE DESARROLLO URBANO CORRINCHIS




MASCOTA, JALISCO  
 DIRECCIÓN DE OBRAS PÚBLICAS Y DESARROLLO URBANO  
 DIRECTOR:  
 ARQ. JOSÉ DE JESUS CASTILLÓN DUEÑAS  
 JUNIO 2024

PROYECCIÓN:  
 WGS 1984, UTM ZONE 13  
 TRANSVERSE MERCATOR  
 ESCALA:  
 1:10,000

## SIMBOLOGÍA

- ÁREA DE ESTUDIO
- ▭ POLÍGONO DE ACTUACIÓN
- ▭ ASENTAMIENTOS RURALES
- ZONA FEDERAL PRESA
- CARRETERA ESTATAL
- CARRETERA FEDERAL
- CAMINO RURAL
- CLASIFICACIÓN DE ÁREAS
- AR-HR HABITACIONAL RURAL
- AR-TC TURÍSTICO CAMPESTRE

## UBICACIÓN

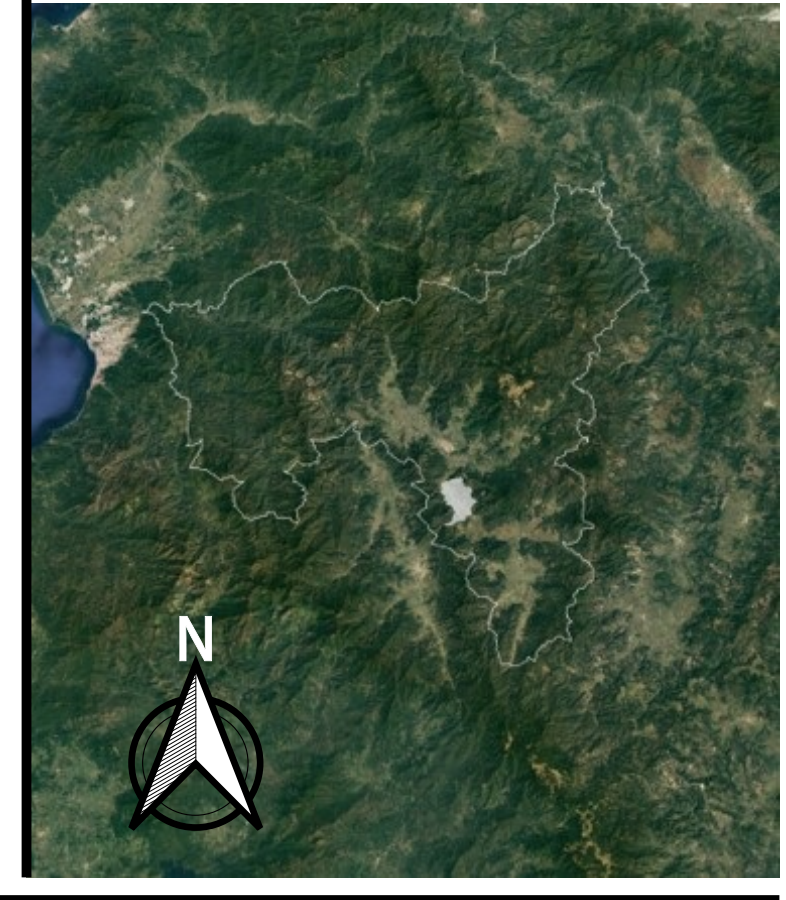

**E-01** CLASIFICACIÓN DE ÁREAS

